


悠々ハウス 設計図面

2014. 10. 28

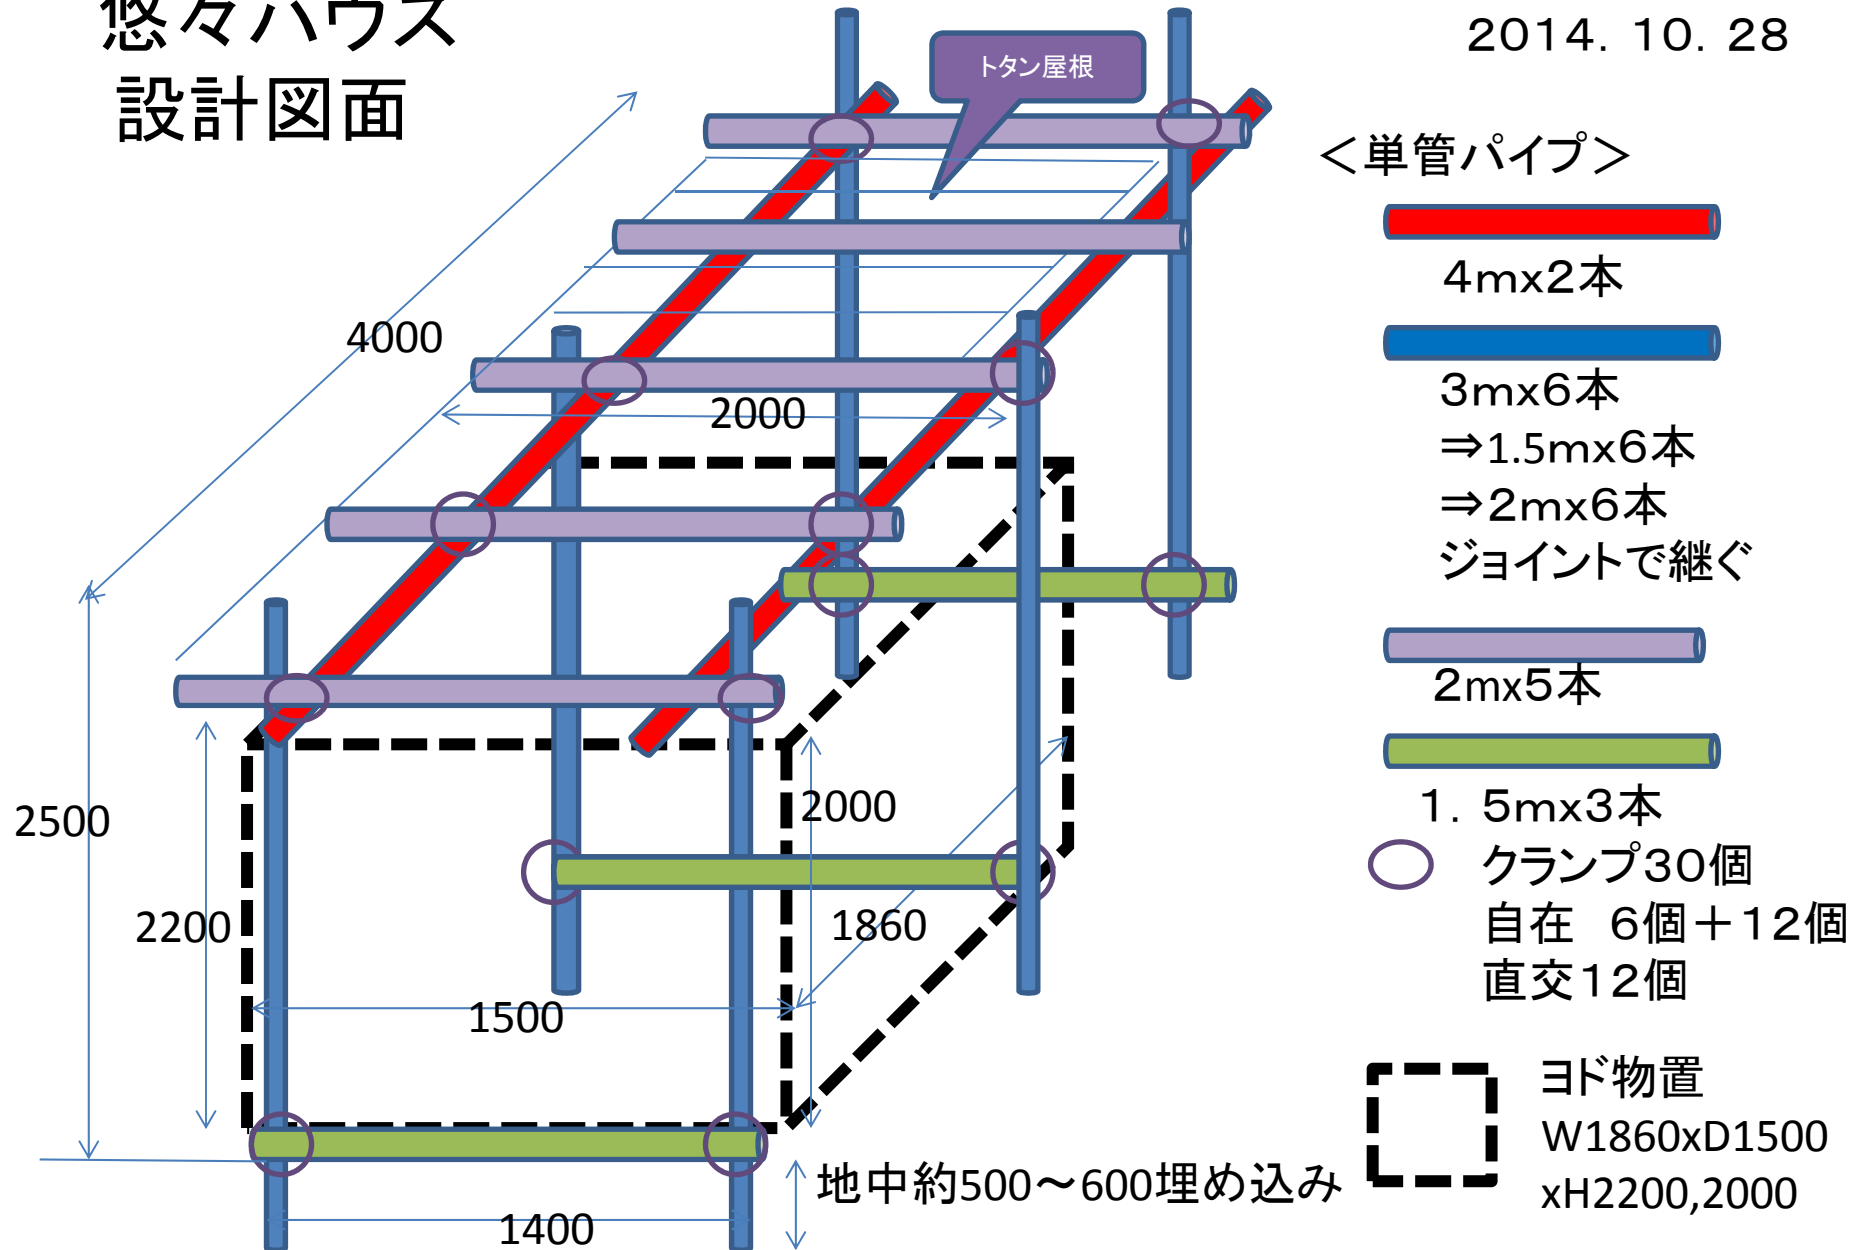

材料<4mx2、2mx11、1.5mx9、直交16個、自在18個>

<タルキクランプ20個、ウッド:3.6mx6、1.8mx7、トタン8尺x8枚、合板1.8mX6>